

Kraków, dnia 12 sierpnia 2025 r.

PPU „Adrem” S.A os. Słoneczne 3 w Krakowie zaprasza do złożenia propozycji cenowej na zadanie pn.:

**budowa altany śmietnikowej dla Wspólnot Mieszkaniowych os. Kazimierzowskie 14 i 13 w Krakowie.**

**1. Zakres robót:**

- 1) demontaż trzepaka i ławki,
- 2) wyburzenie istniejącej altany śmietnikowej o wymiarach 3,55 \*2,40 m,
- 3) skucie podłoża wewnątrz zdemontowanej altany grubości 25 cm,
- 4) demontaż opaski z tyłu altany na powierzchni 3,50 \* 0,50 m,
- 5) demontaż krawężnika drogowego długości 4,00 m
- 6) demontaż obrzeży grubości 8 cm, wysokości 25 cm, na długości 4,00 m,
- 7) demontaż kostki brukowej - chodnika przed altaną po lewej stronie na pow. 4,00\*0,70 m,
- 8) montaż krawężnika drogowego, montaż obrzeży i wypoziomowanie lewej strony chodnika,
- 9) korytowanie, montaż obrzeży 8 cm na betonie pod nową altaną , w ilości 12,00 m,
- 10) wykonanie podbudowy grubości 20 cm oraz układanie kostki brukowej w ilości 15,00 m2 pod nową altaną,
- 11) demontaż kostki z podjazdu na powierzchni 4,00 \* 2,00 m,
- 12) montaż 2m obrzeży 8 cm z lewej strony,
- 13) wykonanie podbudowy podjazdu z lewej strony wraz z układaniem kostki brukowej w ilości 8,00 m2
- 14) roboty porządkowe, wywóz gruzu,
- 15) zakup i montaż nowej altany śmietnikowej z paneli stalowych o lekkiej konstrukcji o wymiarach 6,00\*2,40m, podzielonej na dwie równe części i dwie bramy wejściowe szerokości 160 cm dwuskrzydłowe, zamykane na klucz (różne zamki). W załączeniu zdjęcie przykładowej altany.

UWAGA: kostka, obrzeża i krawężniki znajdujące się na zewnątrz altany należy wykorzystać jako materiał z odzysku, natomiast obrzeża i kostka wewnątrz nowej altany - z nowego materiału.

Dodatkowe informacje oraz wejście na teren nieruchomości i należy uzgodnić z inspektorem nadzoru ds. budowlanych P. Bogusława Olchawska, tel. 571-225-524, mail:olchawska@adrem.krakow.pl

**2. Miejsce i termin złożenia propozycji cenowej:**

Propozycję cenową należy złożyć w kopercie, w terminie **do dnia 31.08.2025 r.** w siedzibie zamawiającego, 31-956 Kraków, os. Słoneczne 3 sekretariat.

Na kopercie należy umieścić nazwę i adres zamawiającego, nazwę i adres wykonawcy wraz z adresem e-mail oraz napis: „**Budowa altany śmietnikowej dla Wspólnot Mieszkaniowych os. Kazimierzowskie 14 i 13**”

Oferta otrzymana przez zamawiającego po wyznaczonym terminie nie będzie rozpatrywana.

**3. Osobą uprawnioną do kontaktów z wykonawcami jest:**


p..Bogusława Olchawska                    tel. 571-225-524 e-mail: olchawska@adrem.krakow.pl  
p. Andrzej Lubojemski                    tel. 880-022-146. e-mail: lubojemski@adrem.krakow.pl


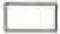

PPU "ADREM" S.A.  
**GŁÓWNY SPECJALISTA**  
d/s Wspólnot Mieszkaniowych  
Obsługi Techniczno-Eksploatacyjnej  
*mgr Bożena Szybiak*



**URZĄD MIASTA KRAKOWA**  
WYDZIAŁ SKARBU MIASTA  
31-523 Kraków, ul. Kasprzicza 29

Załącznik graficzny do umowy dzierżawy  
nr GS-06.6845.206.2021.MW4  
z dnia ~~2021~~-08-11

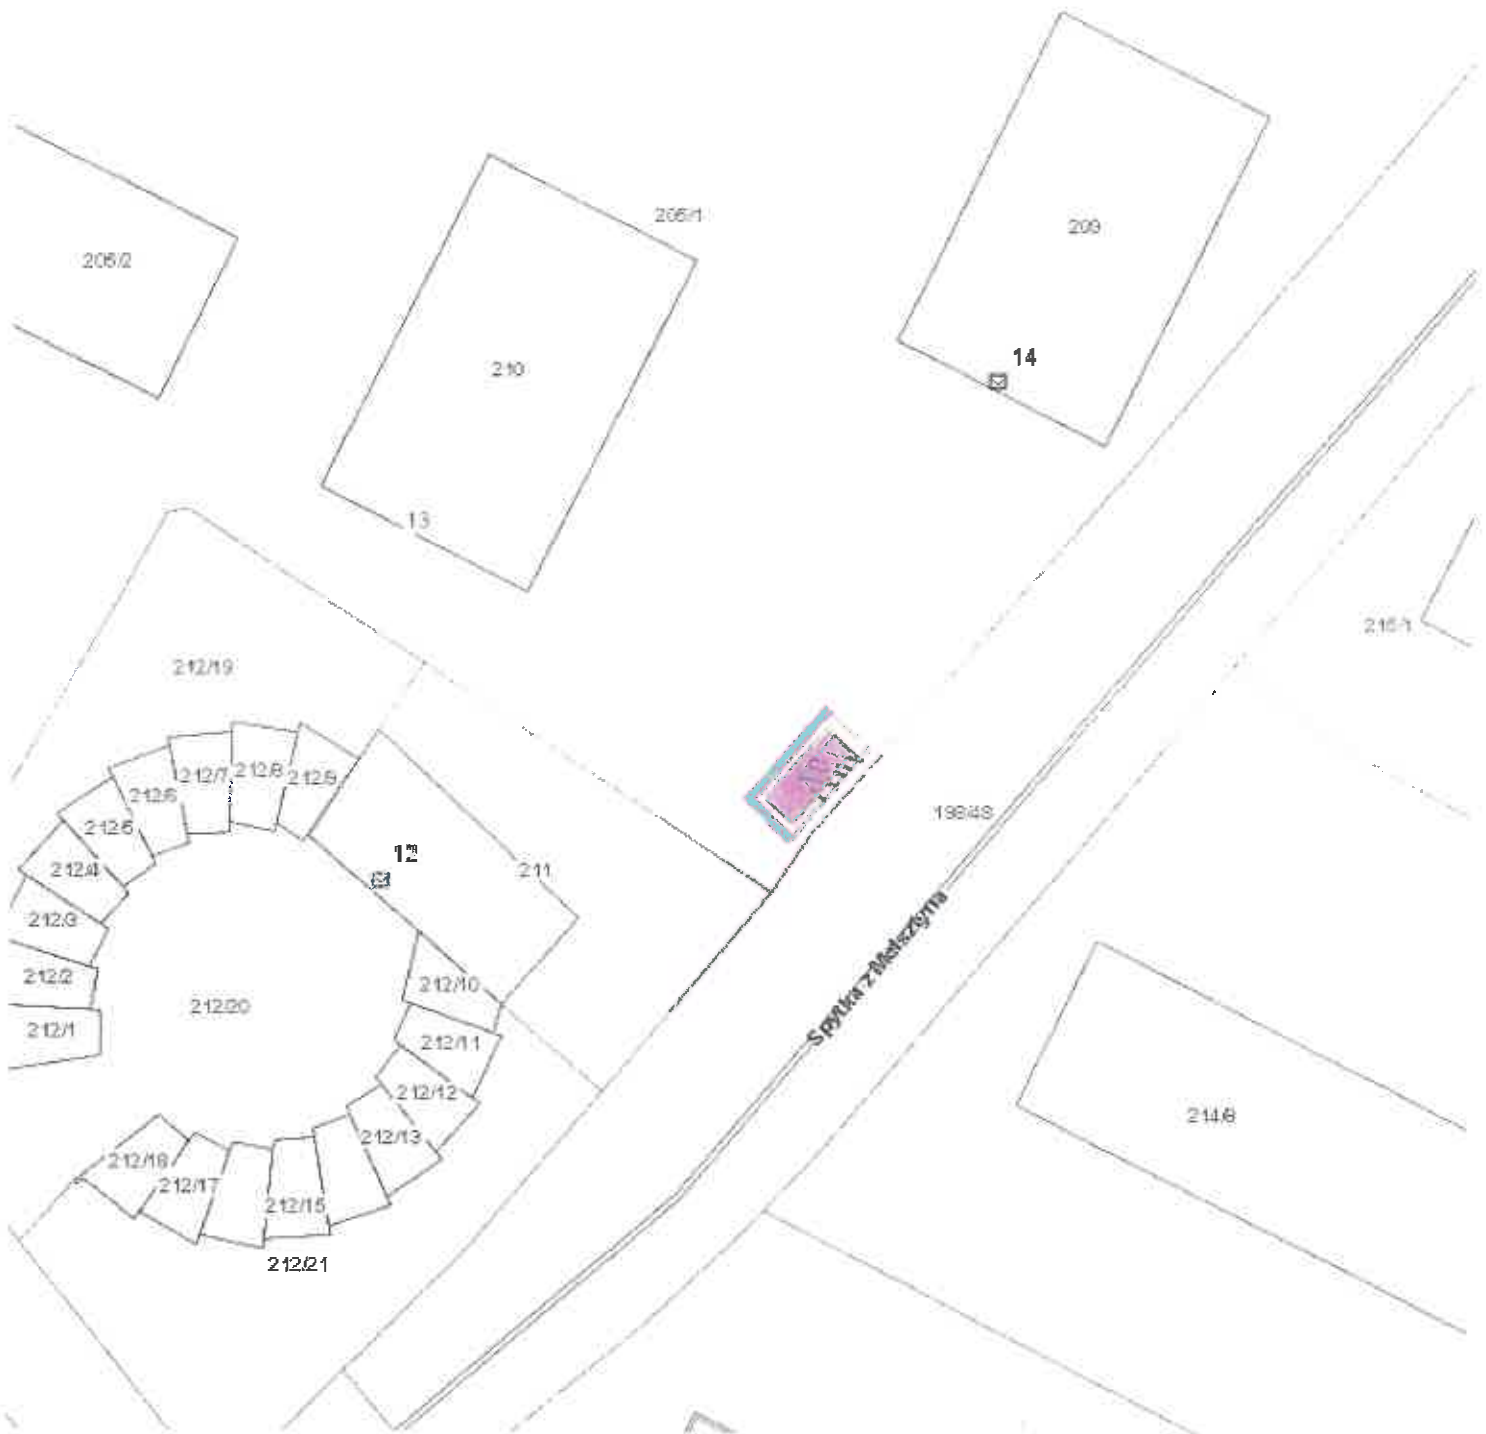

- Część działki nr 205/1 obr. 8 – Nowa Huta przeznaczona do wydzierżawienia na cele:
-  wiata śmietnikowa (budowa i eksploatacja wiaty śmietnikowej o lekkiej konstrukcji)
  -  dojście
  -  zielen ostonowa

SKALA  
1: 500

INSPEKTOR  
*Patrycja Drewecka*

*[Handwritten signatures]*