

Kraków, dnia 05.09.2025

PPU „Adrem” S.A. os. Słoneczne 3 w Krakowie zaprasza do złożenia propozycji cenowej na zadanie pn.:

**na roboty wyburzeniowe i brukarskie związane z istniejącą altaną śmietnikową dla WMB osiedle Kazimierzowskie 14 i 13 (budynek nr 13 w administrowaniu firmy „Promos”), działka nr 205/1 obręb 8 Nowa Huta.**

Zakres robót obejmuje :

- 1) demontaż trzepaka i ławki,
- 2) wyburzenie istniejącej altany śmietnikowej o wymiarach 3,55 \* 2,40 m,
- 3) skucie podłoża wewnątrz zdemontowanej altany grubości 25 cm,
- 4) demontaż opaski z tyłu altany na powierzchni 3,50\*0,50 m,
- 5) demontaż krawężnika drogowego długości 4,00 m,
- 6) demontaż obrzeży grubości 8 cm, wysokości 25 cm, na długości 4,00 m,
- 7) demontaż kostki brukowej – chodnika przed altaną po lewej stronie na pow. 4,00\*0,70 m,
- 8) montaż krawężnika drogowego, montaż obrzeży i wypoziomowanie lewej strony chodnika,
- 9) korytowanie, montaż obrzeży 8 cm na betonie pod nową altaną, w ilości 12,00 m,
- 10) wykonanie podbudowy grubości 20 cm oraz układanie kostki brukowej w ilości 15,00 m<sup>2</sup> pod nową altaną,
- 11) demontaż kostki z podjazdu na powierzchni 4,00\*2,00 m,
- 12) montaż 2 m obrzeży 8 cm z lewej strony,
- 13) wykonanie podbudowy podjazdu z lewej strony wraz z układaniem kostki brukowej w ilości 8,00 m<sup>2</sup>,
- 14) roboty porządkowe, wywóz gruzu.

**Uwaga :** kostka, obrzeża i krawężniki znajdujące się na zewnątrz altany należy wykorzystać jako materiał z odzysku, natomiast obrzeża i kostka wewnątrz nowej altany – z nowego materiału.

Termin składania ofert : 30.09.2025.

Dodatkowe informacje :

inspektor ds. ogólnobudowlanych inż Bogusława Olchawska, tel. 571-225-524,  
[olchawska@adrem.krakow.pl](mailto:olchawska@adrem.krakow.pl)


PPU „ADREM” S.A.  
KOORDYNATOR  
d/s Techn. Budowl. i Inżynier. Budowl.  
*[Podpis]*  
Mieczysław B. B.

- zieleń osłonowa
- dojście
- wiata śmietnikowa (budowa i eksploatacja wiaty śmietnikowej o lekkiej konstrukcji)

Część działki nr 205/1 obr. 8 – Nowa Huta przeznaczona do wydzierżawienia na cele:  
 (budowa i eksploatacja wiaty śmietnikowej o lekkiej konstrukcji)

*INSPEKTOR*  
*Janusz Dzwonka*

*Handwritten signatures and notes in the top left corner.*

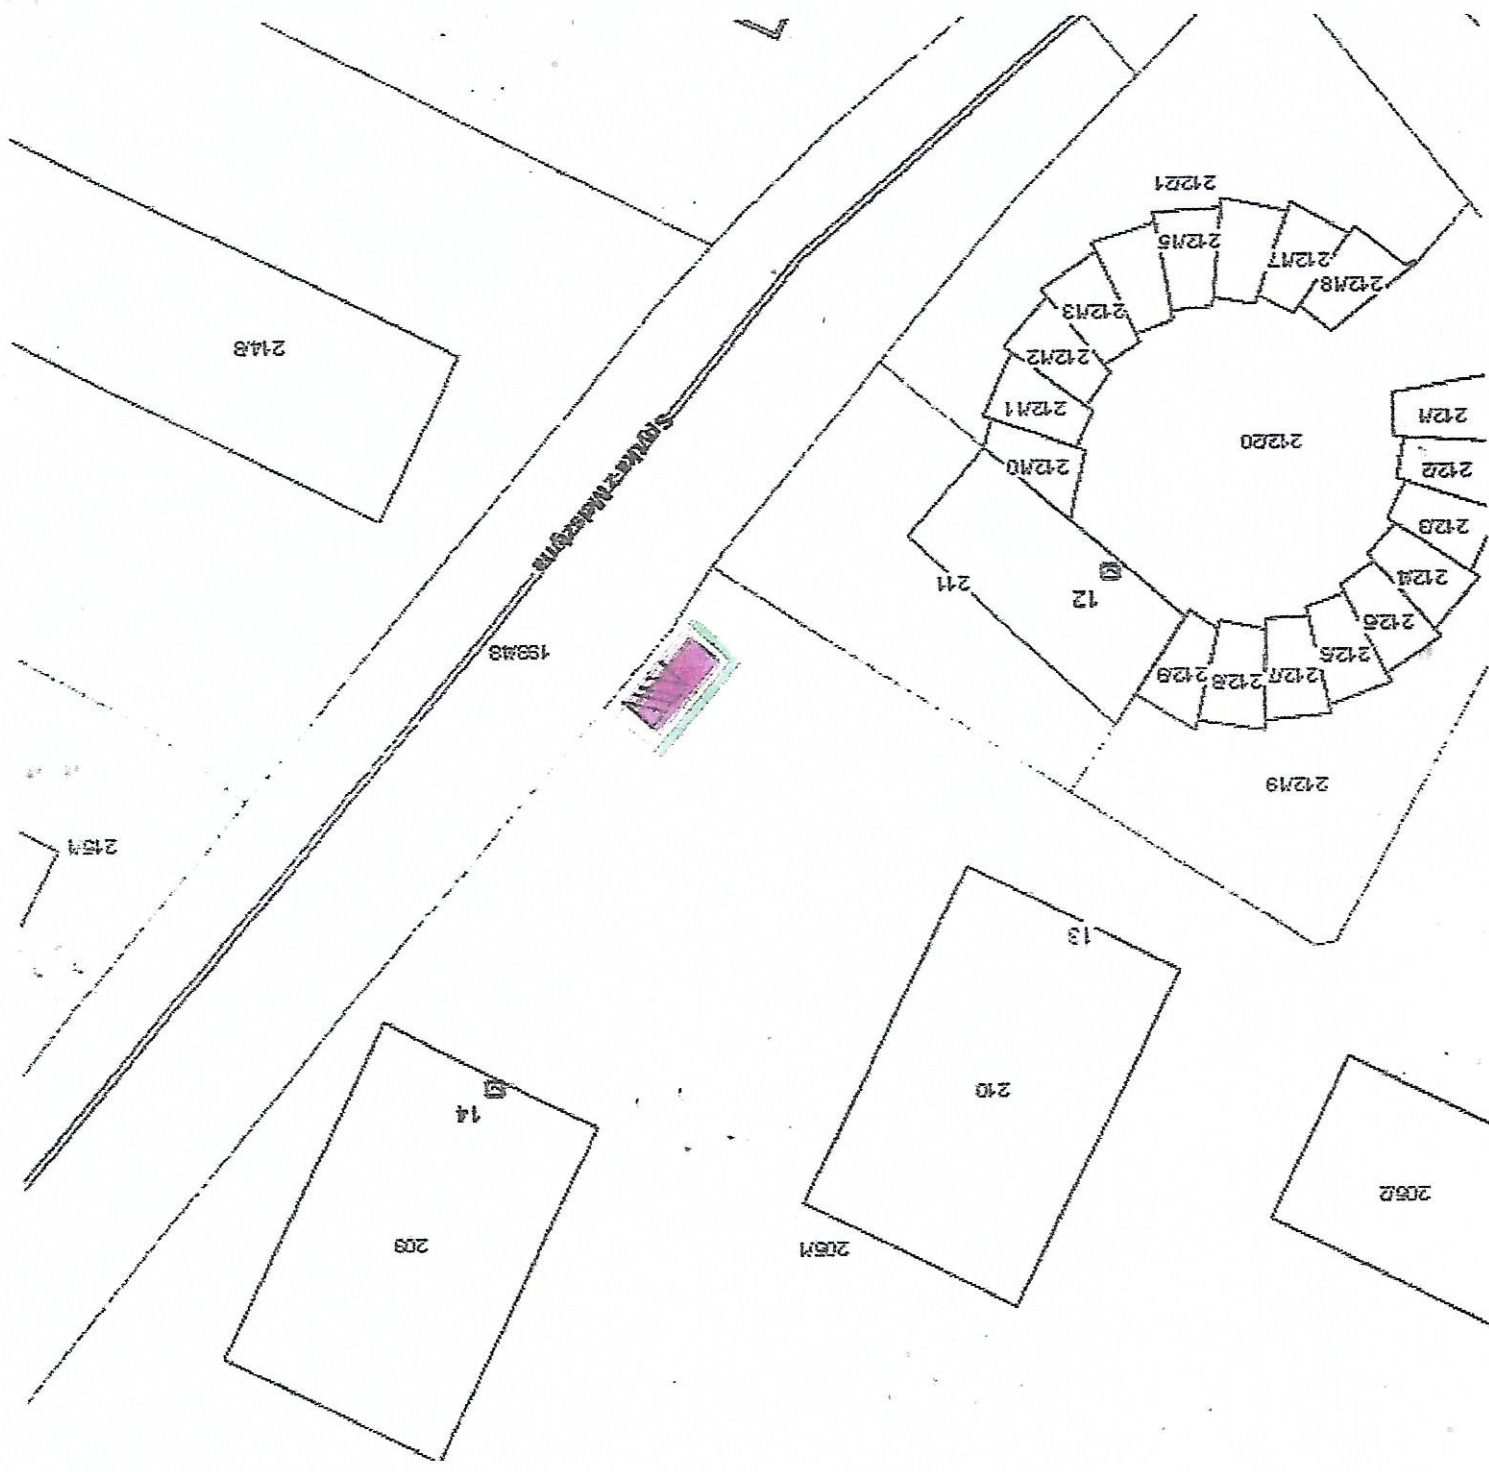

**URZĄD MIASTA KRAKÓWA**  
 WYDZIAŁ SKARBU MIASTA  
 31-523 Kraków, ul. Kasprzycza 29

Załącznik graficzny do umowy dzierżaw  
 nr GS-06.6845.206.2021.MW4  
 z dnia 2025-08-11